

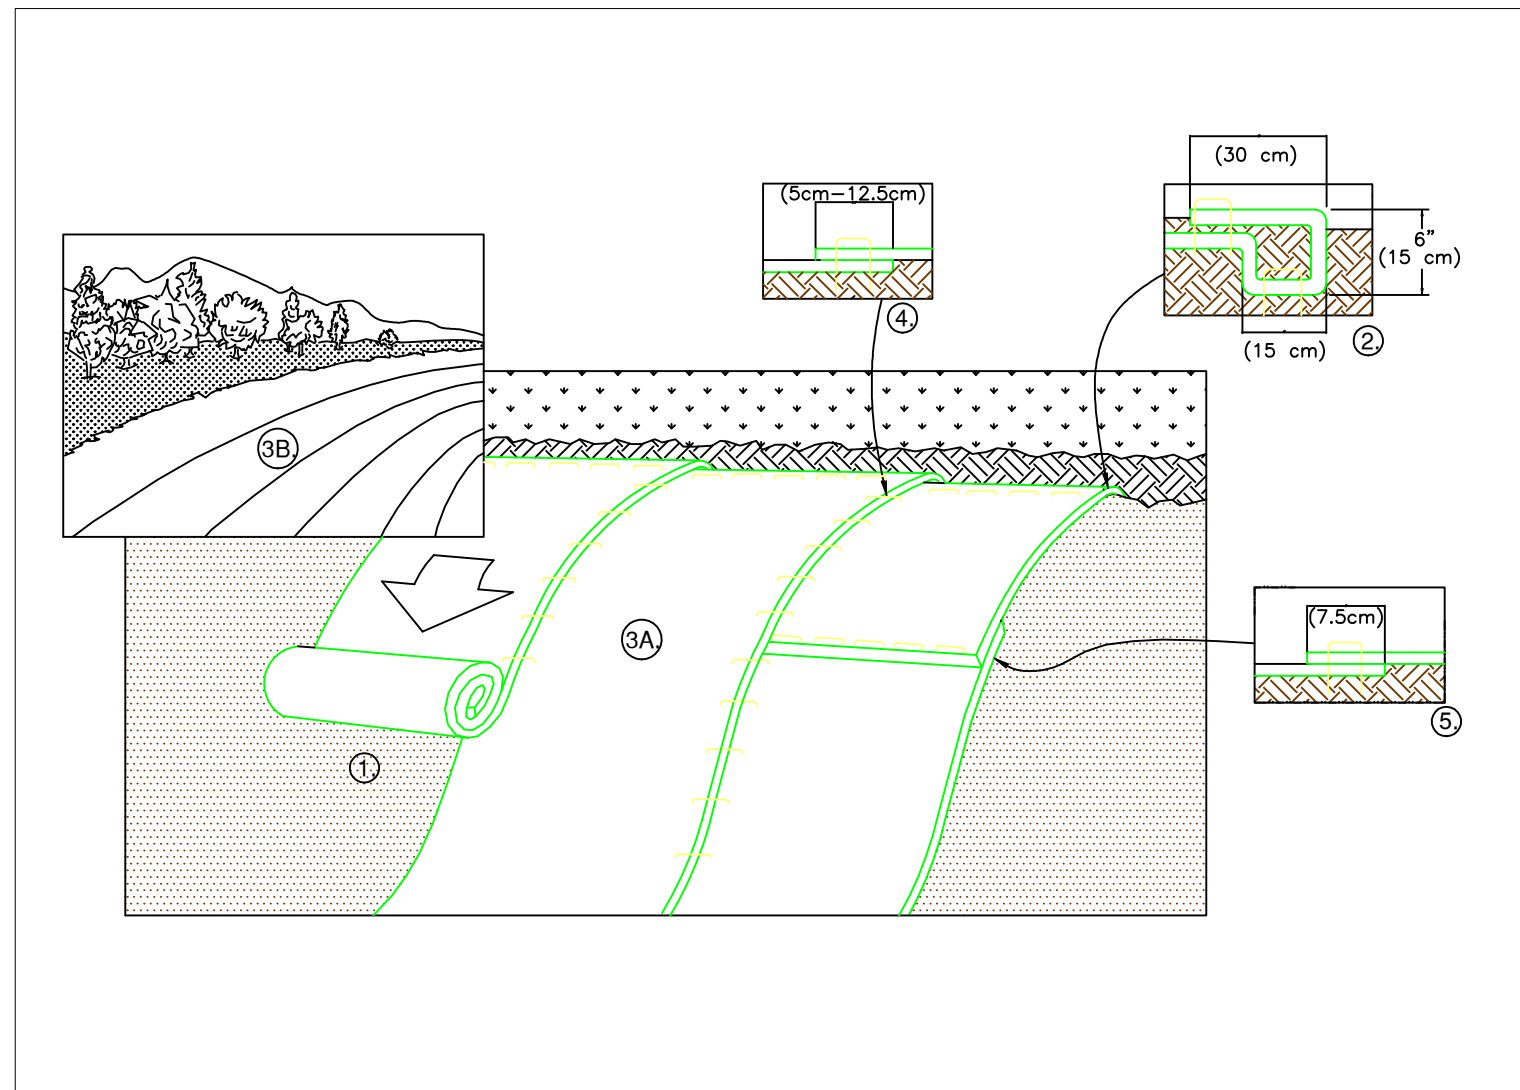
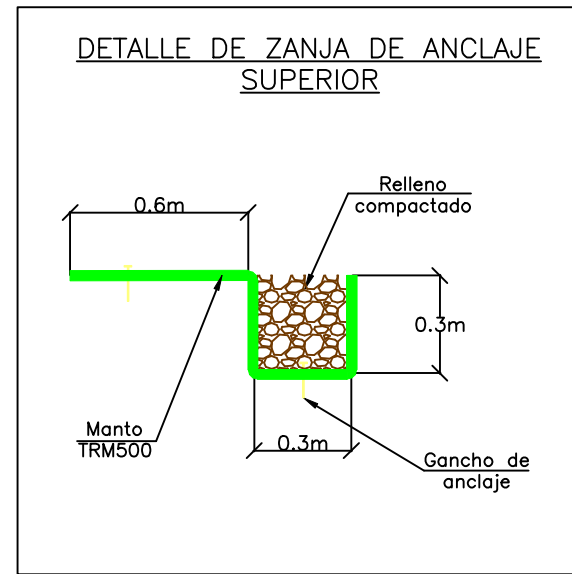


DETALLES SISTEMA CONTROL DE EROSIÓN MANTO PERMANETE

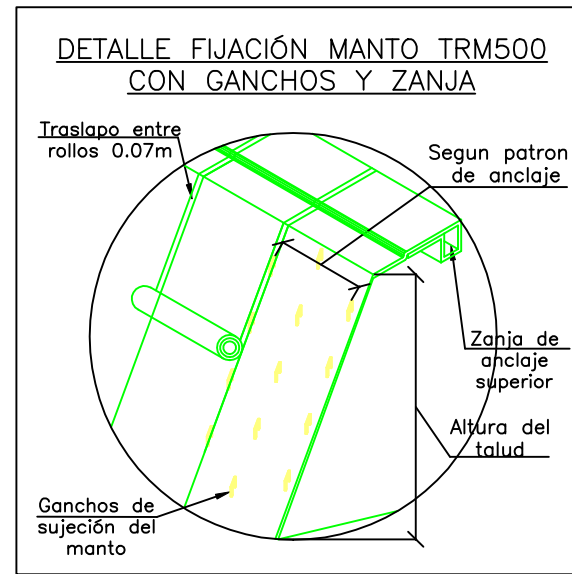

CONVENCIONES

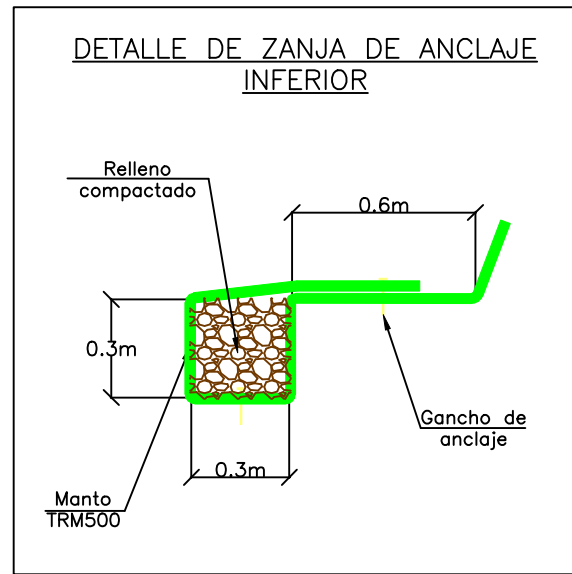

FECHA	DESCRIPCIÓN	POR	APROBADO
REVISIONES			

PROYECTO:			
CONTIENE: Detalles sistema de control de erosión			
DISEÑO:	DIBUJO:	REVISÓ:	APROBÓ:
ARCHIVO:	FECHA:	PLANO No.:	REVISIÓN:
ESCALA:			